COMUNE DI RIMINI
"Riproduzione Cartacea Documento Elettronico"
Protocollo N.0282343/2019 del 17/10/2019
'Class. : 018.007001
Allegato N.1: VIA BASTIONI SETT. - TAVOLA 2

TAVOLA 2

COMUNE DI RIMINI

Settore Infrastrutture, Mobilità e Qualità ambientale - U.O. Mobilità

Oggetto: Regolamentazione della circolazione in Via Bastioni Settentrionali - senso unico direzione mare/monte da Via Clodia a Corso D'Augusto e doppio senso da Via dei Mille a Via Clodia

ELABORATO:	SCALA:	DATA:	
PLANIMETRIA	**1:200**		Allegato all'ordinanza n° del

LEGENDA	
Fig. II 36 art. 106	SEGNALETICA VERTICALE DI NUOVO IMPIANTO E/O DA SOSTITUIRE IN FORMATO NORMALE SU PALI ZINCATI DIAM. 60 mm
Fig. II 36 art. 106	SEGNALETICA VERTICALE ESISTENTE DA ELIMINARE
Fig. II 36 art. 106	SEGNALETICA VERTICALE DI NUOVO IMPIANTO E/O DA SOSTITUIRE IN FORMATO RIDOTTO SU PALI IN FERRO MICACEO DIAM. 48 mm
Fig. II 36 art. 106	SEGNALETICA VERTICALE ESISTENTE DA MANTENERE
Fig. II 36 art. 106	SEGNALETICA VERTICALE DI NUOVO IMPIANTO CANTIERE PORTA GALLIANA
	SEGNALETICA ORIZZONTALE DI NUOVO IMPIANTO O MODIFICATA
	SEGNALETICA ORIZZONTALE ESISTENTE DA MANTENERE
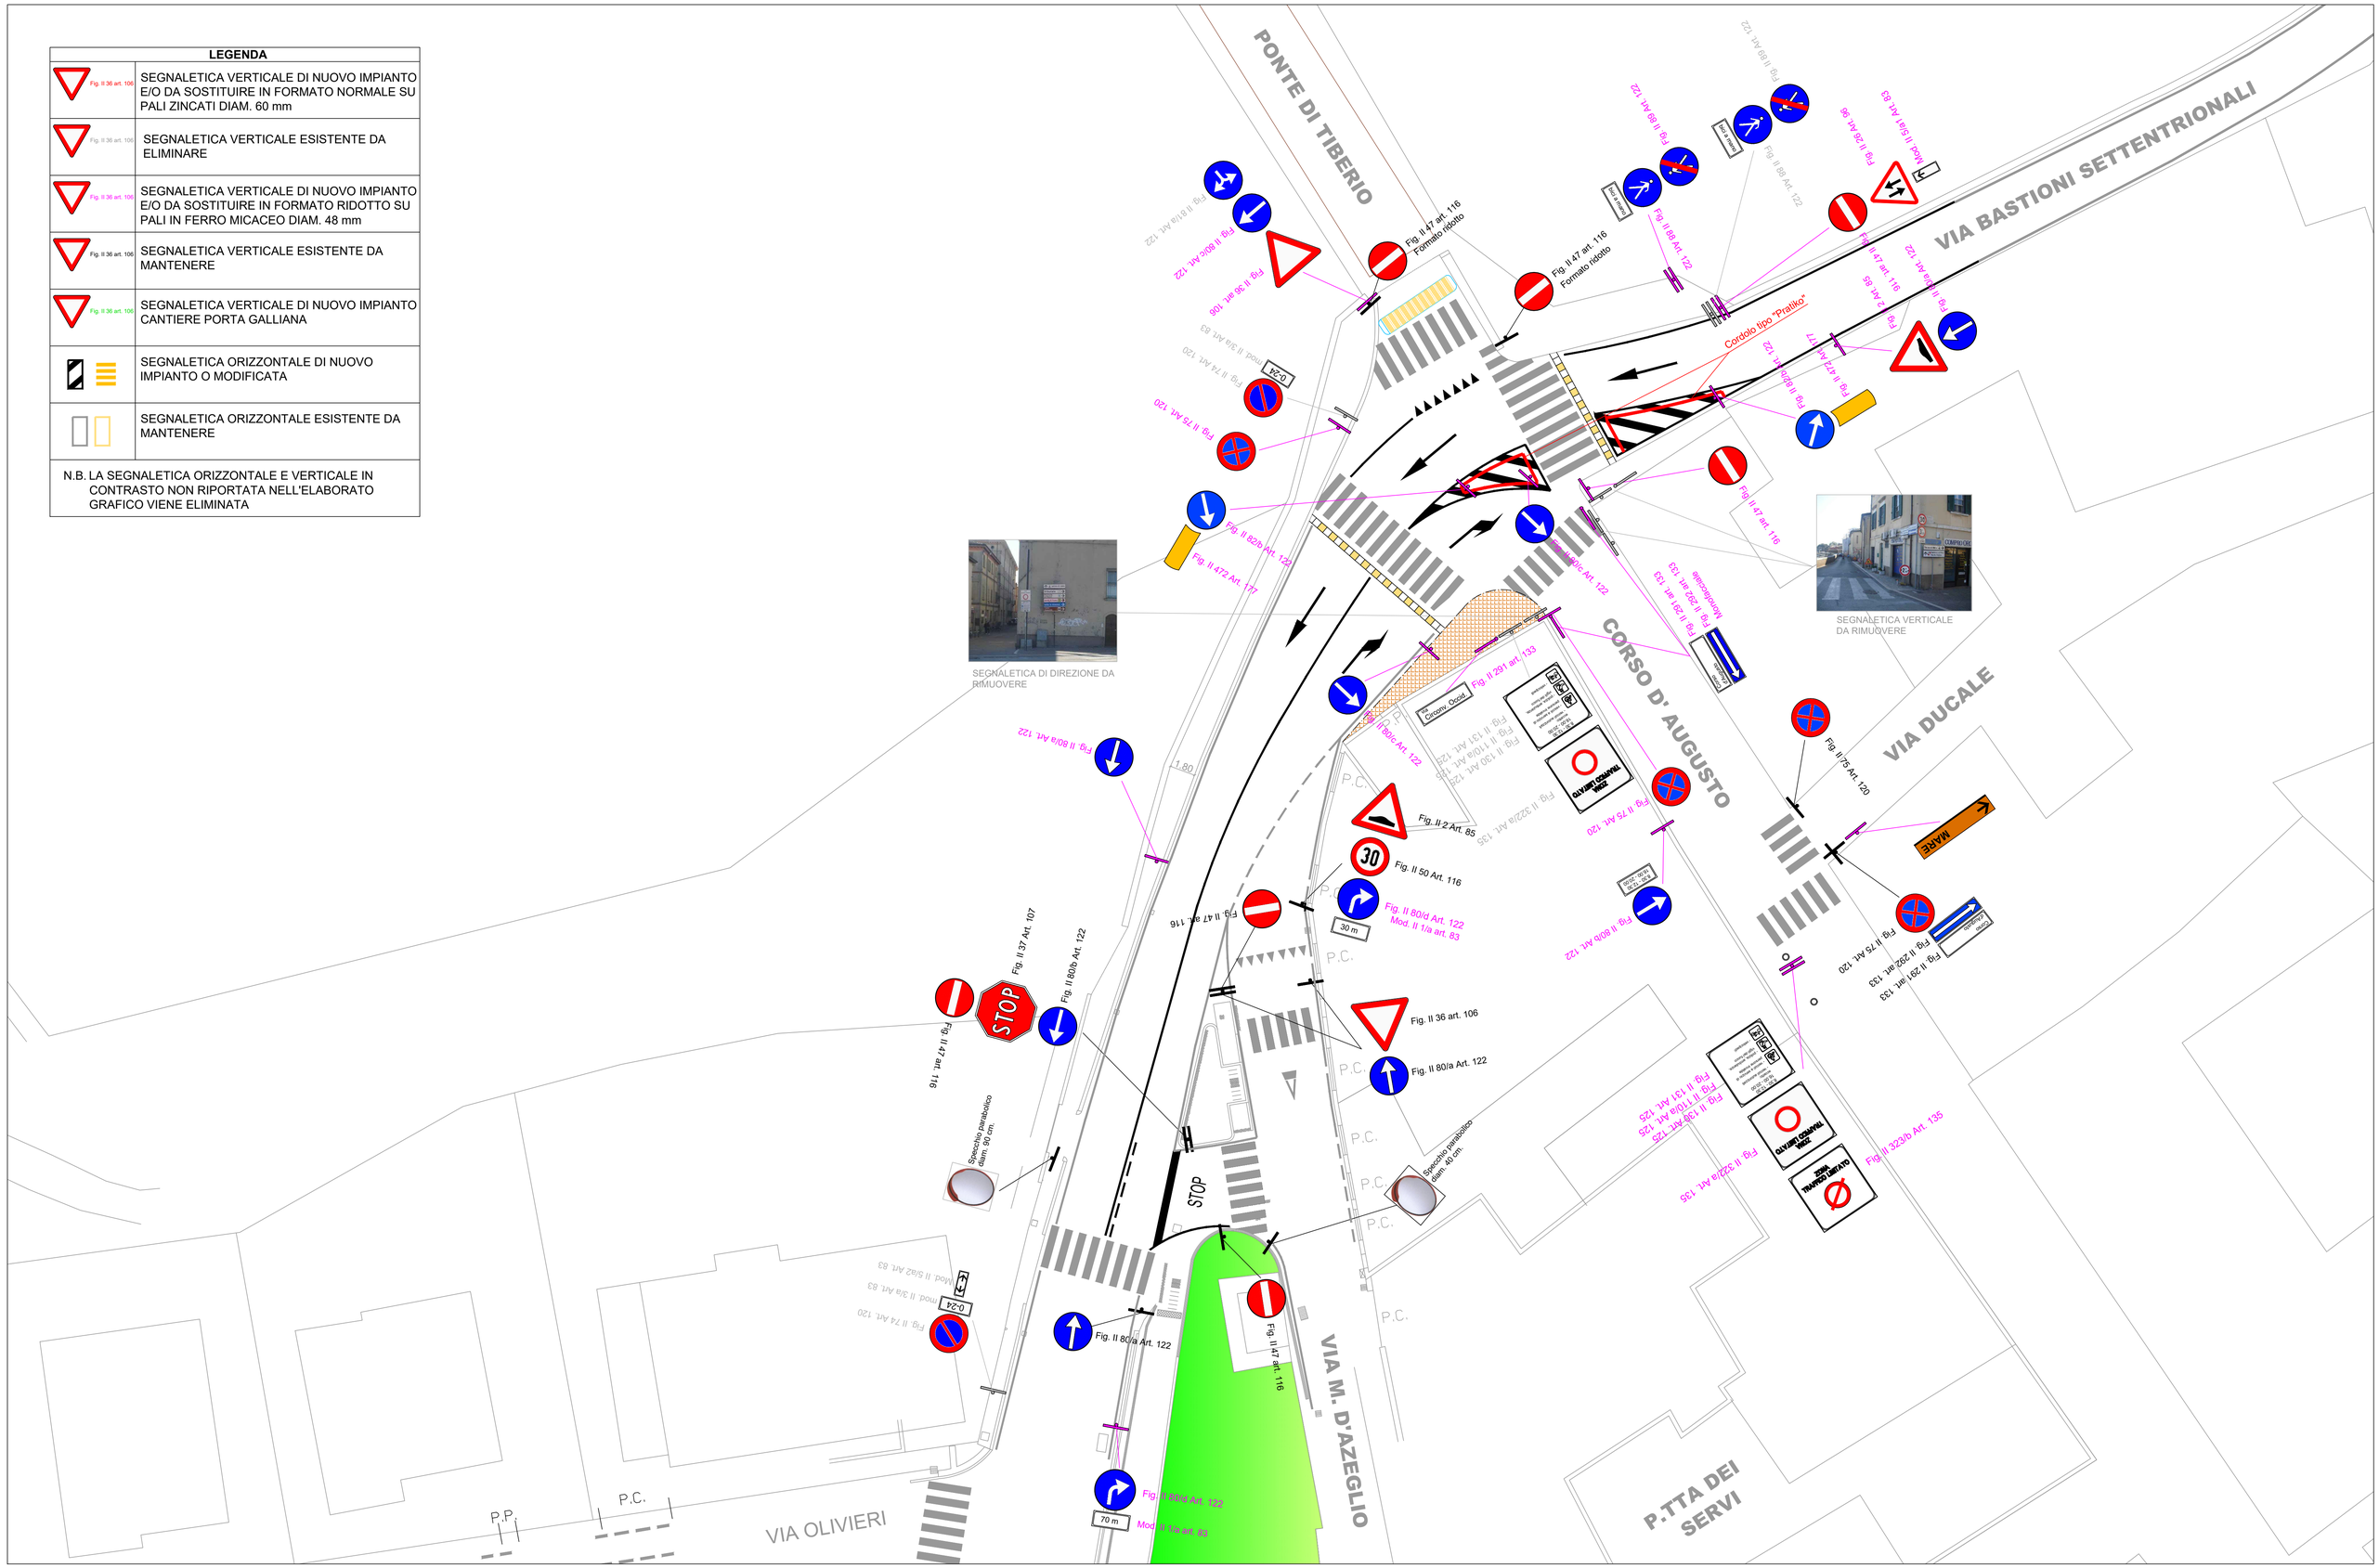
N.B. LA SEGNALETICA ORIZZONTALE E VERTICALE IN CONTRASTO NON RIPORTATA NELL'ELABORATO GRAFICO VIENE ELIMINATA