

allegato al prot. n. MUS del 09/03/2020

Allegato A Inquadramento generale



Palo 536

Palo 570



Palo 409



Manza

Allegato B
Dettaglio palo n.409




406

408

410

Viale Regina Margherita

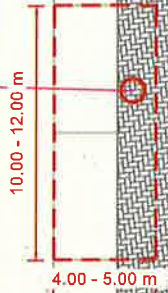

407

409

411


Viale Porfino



scala 1:200


Comas

Verneri

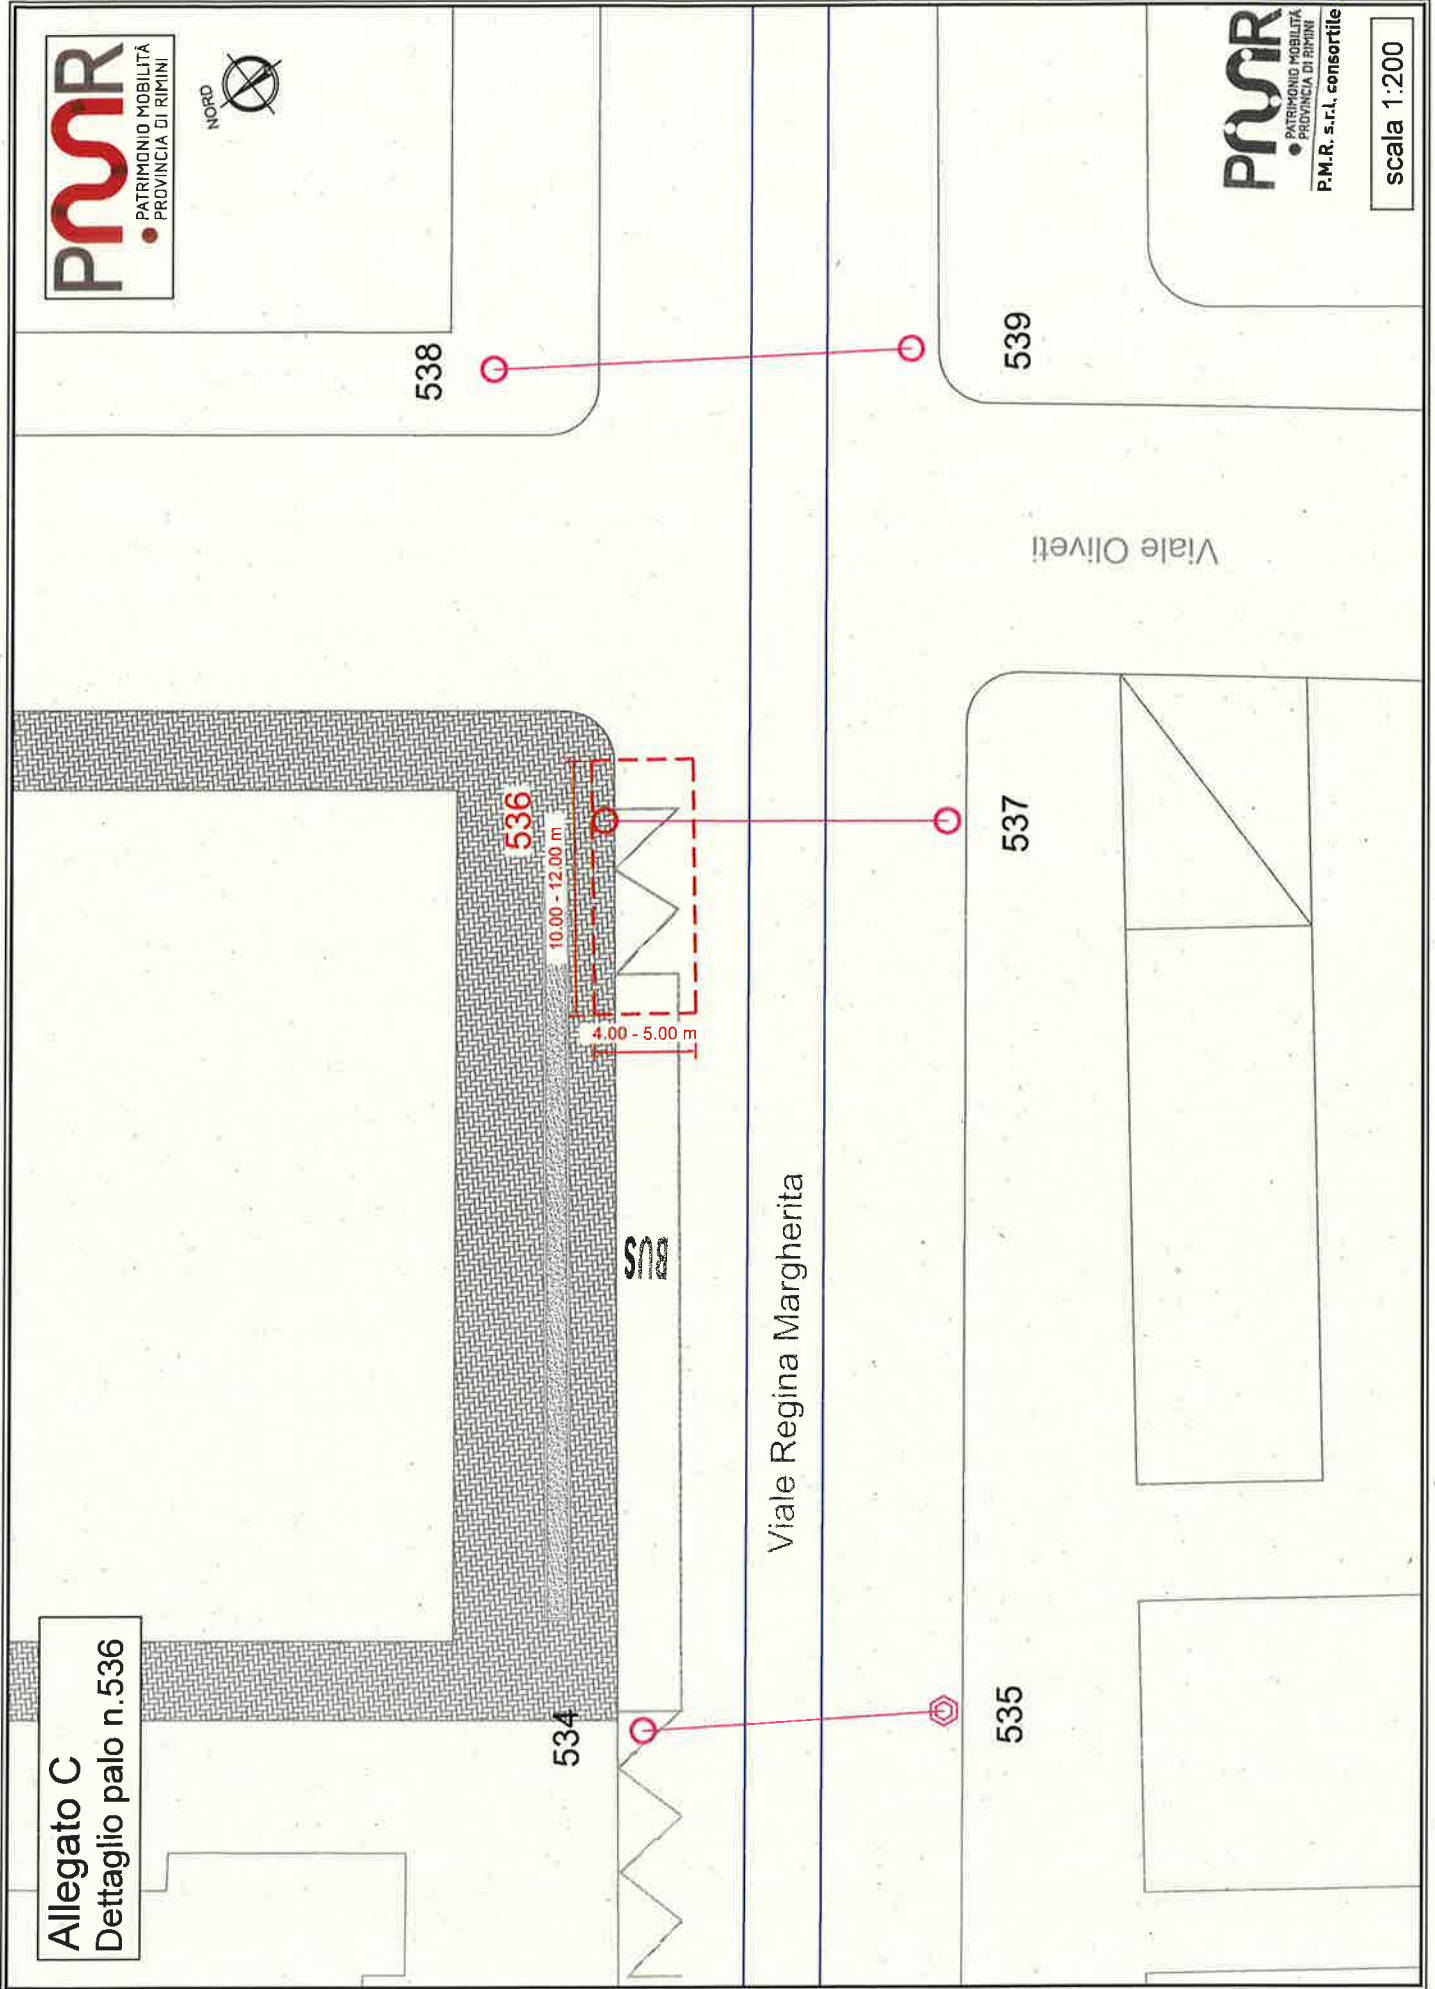



572

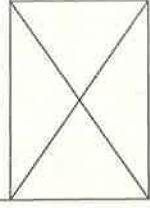

Viale Principe di Piemonte

573

palo oggetto
di intervento

570

10.00 - 12.00 m

4.00 - 5.00 m

571

Viale Pescara

569

568

Allegato D
Dettaglio palo n.570