

**COMUNE DI RIMINI**  
 Direzione Lavori Pubblici e Qualità Urbana - U.O. Gestione Strade e Parcheggi



**Oggetto:** Regolamentazione temporanea della circolazione per i lavori di costruzione della pista ciclabile in Via Coriano, con chiusura corsia direzione Coriano, tra Via Montescudo e l'accesso all'AUSL (escluso).

ELABORATO:  
**PLANIMETRIA STATO DI FATTO E DI PROGETTO**

SCALA:  
**1:500**

DATA:

Allegato all'ordinanza n° \_\_\_\_\_ del \_\_\_\_/\_\_\_\_/\_\_\_\_

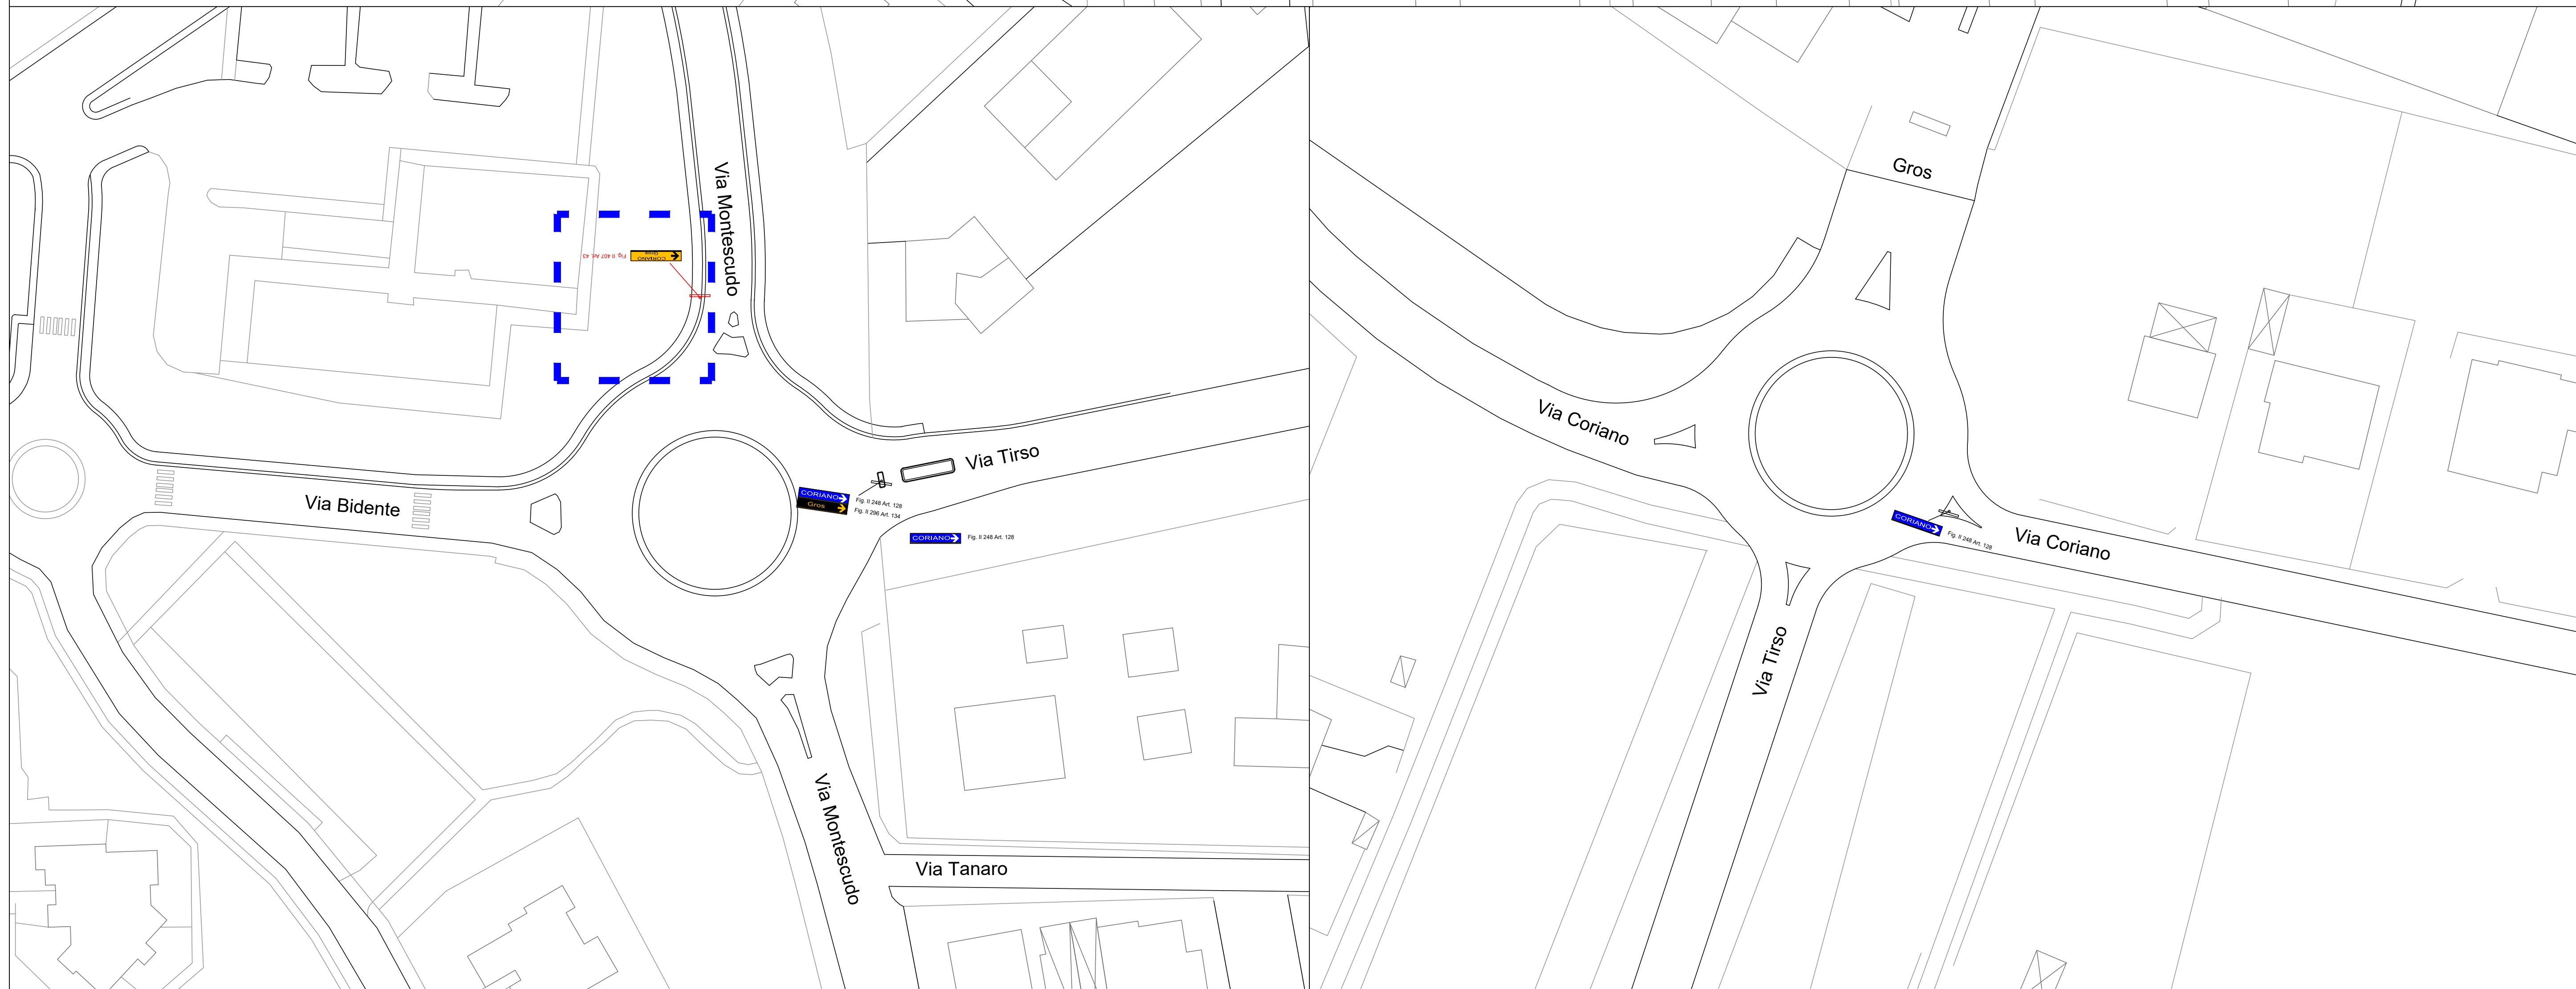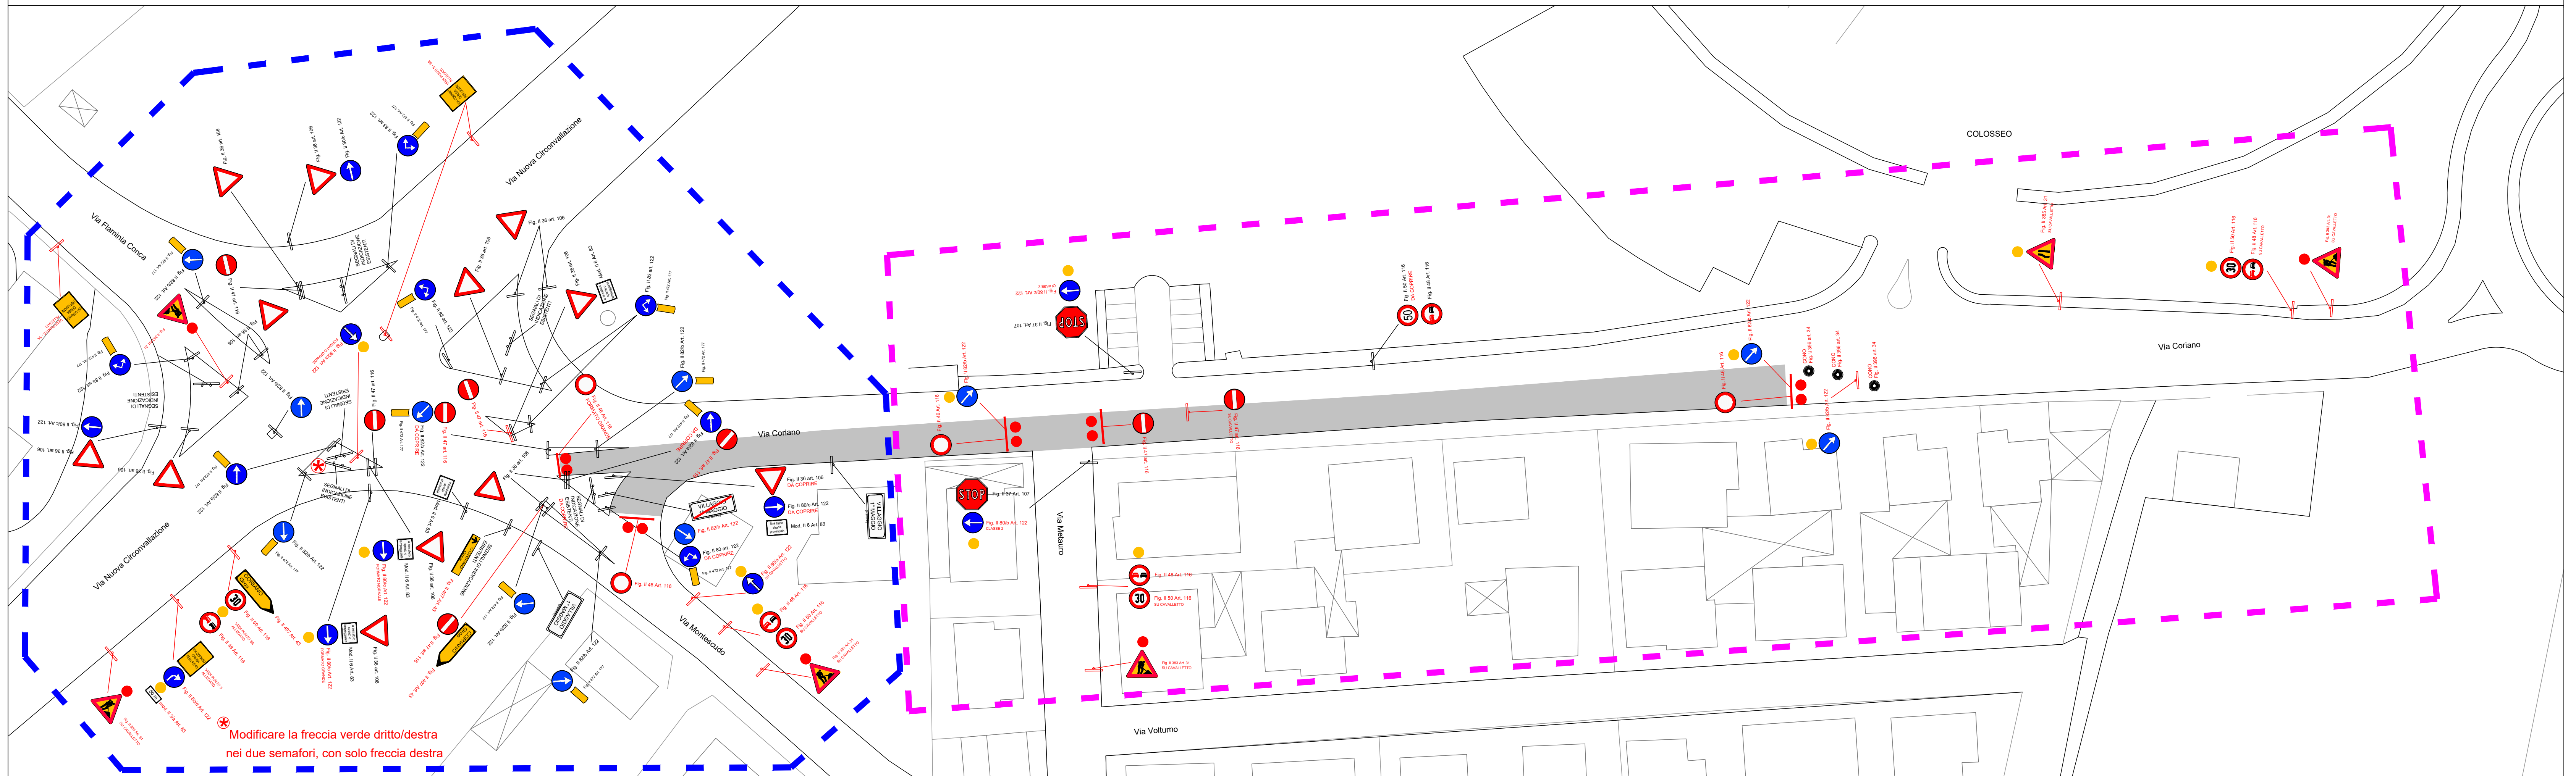

**LEGENDA:**

	SEGNALETICA VERTICALE ESISTENTE DA MANTENERE
	SEGNALETICA VERTICALE DI NUOVO IMPIANTO
	LUCE ROSSA FISSA
	LUCE GIALLA LAMPEGGIANTE
	TRANSENNA
	AREA DI CANTIERE DELIMITATA CON LUCI GIALLE LAMPEGGIANTI
	FORNITURA E POSA EFFETTUATA DALL'IMPRESA
	FORNITURA E POSA EFFETTUATA DA ANTHEA CON CUSTODI A CARICO DELL'IMPRESA

La segnaletica esistente non riportata nell'elaborato grafico che non interferisce con la presente ordinanza rimane invariata.  
 N.B. La segnaletica orizzontale gialla di cantiere rimane in carico all'impresa.